



**ROMÂNIA**  
**JUDEȚUL TIMIȘ**  
**CONSILIUL LOCAL AL**  
**COMUNEI DUDEȘTII NOI**



## **Hotărârea**

**Nr. 7 din 5 feb 2013**

**privind intabularea unei suprafețe în patrimoniul privat al comunei Dudeștii Noi**

În temeiul art. 45 alin. (1) și al art. 115 alin. (1) lit. b) din Legea administrației publice locale nr. 215/2001, republicată,

luând act de referatul de aprobare al primarului comunei Dudeștii Noi, în calitate sa de inițiator, înregistrat sub nr. 423 din 5 februarie 2013, de raportul compartimentului de resort din cadrul aparatului de specialitate al primarului comunei, înregistrat sub nr. 424 din 5 februarie 2013,

analizând prevederile art. 36 alin. (2) lit. c) din Legea administrației publice locale nr. 215/2001, republicată cu modificările și completările ulterioare,

*CONSILIUL LOCAL AL COMUNEI DUDEȘTII NOI* adoptă prezenta hotărâre.

**Art. 1.-** Se aprobă intabularea în patrimoniul privat al comunei Dudeștii Noi imobilul constituit din teren arabil și având numărul cadastral A284/1/19, fiind în prezent rezervă la dispoziția Comisiei locale de fond funciar.-

**Art. 2-** Se aprobă documentația de intabulare prevăzută în *Anexa*, care este parte integrantă din prezenta hotărâre.-

**Art. 3.-** Se însărcinează secretarul comunei cu ducerea la îndeplinire a prezentei hotărâri.-

**Art. 4.-** Prin intermediul secretarului comunei, se comunică în mod obligatoriu, în termenul prevăzut de lege, prezenta hotărâre, primarului comunei Dudeștii Noi și se aduce la cunoștință publică prin afișare, publicare în publicația „Dudeșteanul”, precum și prin publicarea pe pagina de internet la adresa: [www.pcdn.ro](http://www.pcdn.ro).

**PREȘEDINTE DE ȘEDINȚĂ,**  
**Cons. Rodica CONDEESCU**

**Contrasemnează pentru legalitate:**  
**SECRETAR,**  
**Nicolae GEHL**

L.S. \_\_\_\_\_

 S.C. MS - CAD S.R.L.

## F O A I E   D E   C A P A T

DENUMIREA LUCRARI:

“ DOCUMENTATIE PENTRU OBTINEREA HOTARARII CONSILIULUI LOCAL “

In vederea intabularii imobilului cu Nr.Cad. A 284/1/19  
loc.DUDESTII NOI, com. DUDESTII NOI, jud.TIMIS

BENEFICIAR:        **PRIMARIA COMUNEI DUDESTII NOI**

PROIECTANT:      **S.C. MS-CAD S.R.L., Timisoara**

SEF PROIECT:     **Ing. ŞUTEU MARIA**

**Timisoara**

~ Ianuarie 2013 ~

## MEMORIU TEHNIC

**1.DENUMIREA LUCRARI:** Documentatie pentru intabularea imobilului cu numar cadastral A 284/1/19 loc. Dudestii Noi, com. Dudestii Noi, jud. Timis.

**2.BENEFICIARUL LUCRARI:** PRIMARIA COMUNEI DUDESTII NOI

**3.EXECUTANTUL LUCRARI:** S.C. MS – CAD S.R.L.

**4.SCOPUL LUCRARI:** Documentatia s-a intocmit in vederea obtinerii Hotararii Consiliului Local pentru intabularea imobilului cu numar cadastral A 284/1/19 loc. Dudestii Noi, jud. Timis.

**5.AMPLASAMENTUL IMOBILELOR:** - Imobilul este amplasat in extravilamul loc. Dudestii Noi, jud. Timis.

**6. SUPRAFATA DIN MASURATORI:** A 284/1/19 S<sub>mas</sub> = 20 006 mp

**7. SUPRAFATA DIN ACT:** A 284/1/19 S<sub>act</sub> = 20 000 mp

### 8. SISTEMUL DE COORDONATE:

Coordonatele punctelor de contur, au fost determinate in sistemul de proiectie STEREOGRAFIC 1970, iar cotele de nivel au fost determinate in sistemul de referinta Marea Neagra 1975. In vederea realizarii planului de situatie au fost utilizate urmatoarele materiale grafice existente: plan cadastral la scara 1:2000, plan de incadrare in zona la scara 1:10000, plan de carte funciara la scara 1:2880 si ortofotoplanul corespunzator zonei studiate.


Intocmit:

SC MS – CAD SRL

Ing. PITIC BENIAMIN



PLAN DE INCADRARE IN ZONA  
scara 1:10 000

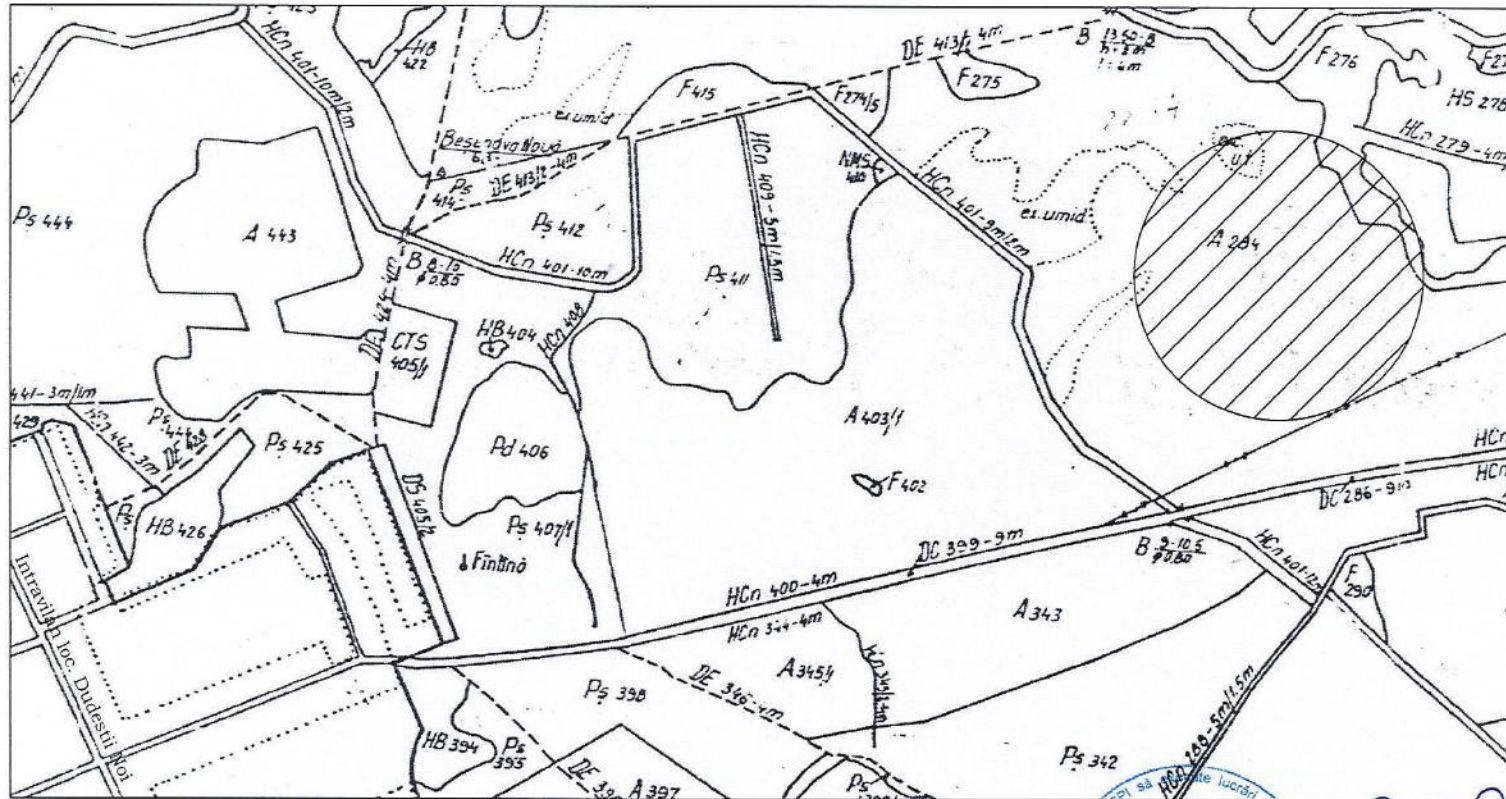


CERTIFICAT  
DE  
AUTORIZARE  
Seria B, Nr. 837  
SC  
MS-CAD  
S.R.L.  
CLASA II


Intocmit,  
Ing. Pitic Benjamin

MINISTERUL MUNCII SI PROTECTIEI MEDIULUI  
INSTRUMENTELOR DE MUNCA  
SERIA TM Nr. 119  
CATEGORIA B.C  
PITIC  
BENIAMIN

PLAN DE SITUATIE  
loc. DUDESTII NOI, jud. TIMIS  
Scara 1:2000

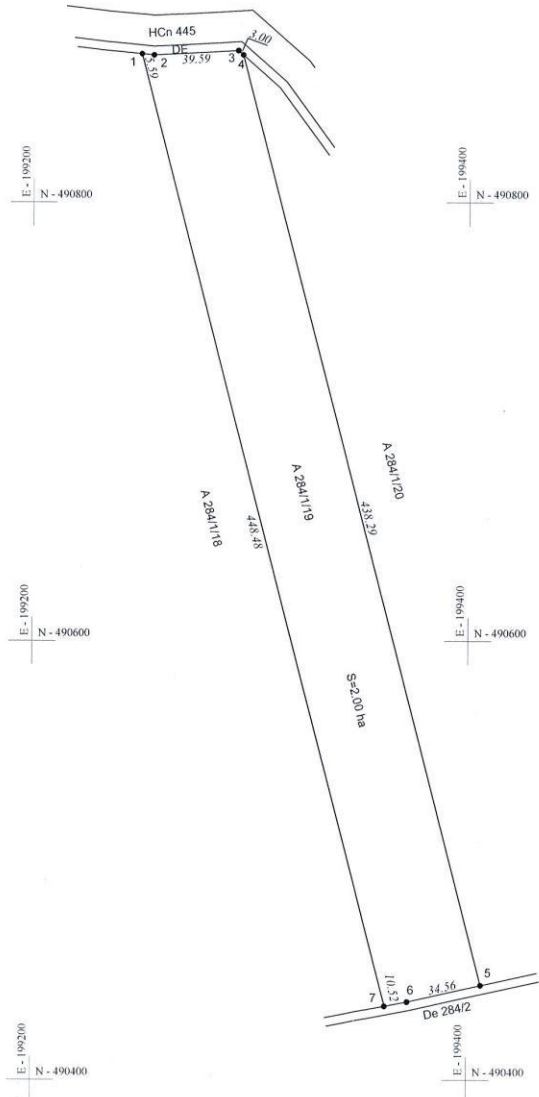

PLAN CADASTRAL  
loc. Duestii Noi, jud. TIMIS  
Scara 1:5 000

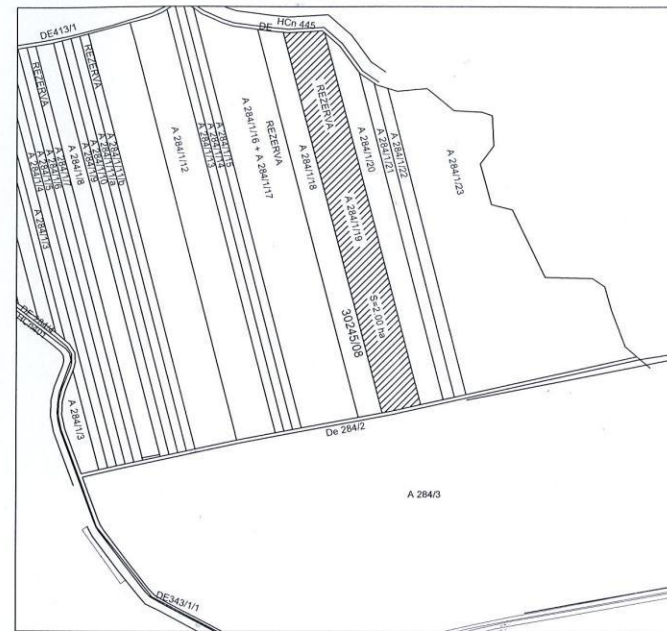

TABEL SITUATIA JURIDICA

Nr. crt.	NRCAD.	Descriere imobil	Supraf. act		Supraf. mas		Proprietar
			ha	mp	ha	mp	
1	A 284/1/19	Arabil extravilan	2	0000	2	0006	Comuna DUDESTII NOI in administrarea Consiliului Local al com. DUDESTII NOI
Total			2	0000	2	0006	

<b>S.C. MS - CAD S.R.L.</b> <b>CERTIFICAT DE AUTORIZARE, SERIA B NR.837</b> loc.Timisora, str. Mircea cel Batran, nr.6 Tel: 0256/47 50 20; Fax: 0256/47 30 21; Mail: office@mscad.ro		Denumire proiect: Documentatie pentru obtinerea Hotararii Consiliului Local in vederea intabularii imobilului cu Nr.Cad. A 284/1/19, loc.Duestii Noi, com.Duestii Noi, jud.Timis		Proiect nr. 71/2013
Sef proiect	ing.SUTEU MARIA	Beneficiar:	PRIMARIA COMUNEI DUDESTII NOI	
Intocmit	ing.PITIC BENIAMIN	Scara:	1:2000	PLAN DE SITUATIE PLAN CADASTRAL TABEL CU SITUATIA JURIDICA
Desenat	ing.PITIC BENIAMIN		1:5000	
Verificat		Data:	01.2013	PLANSA NR.1