


Comuna Dudeștii Noi
Serviciul Urbanism

Data anunțului: 04.06.2025

IMPLICAREA PUBLICULUI ÎN
ETAPA ELABORĂRII PROPUNERILOR:

**ELABORARE PLAN URBANISTIC
GENERAL ȘI REGULAMENT LOCAL
DE URBANISM –
COMUNA DUDEȘTII NOI, JUDEȚUL TIMIȘ**

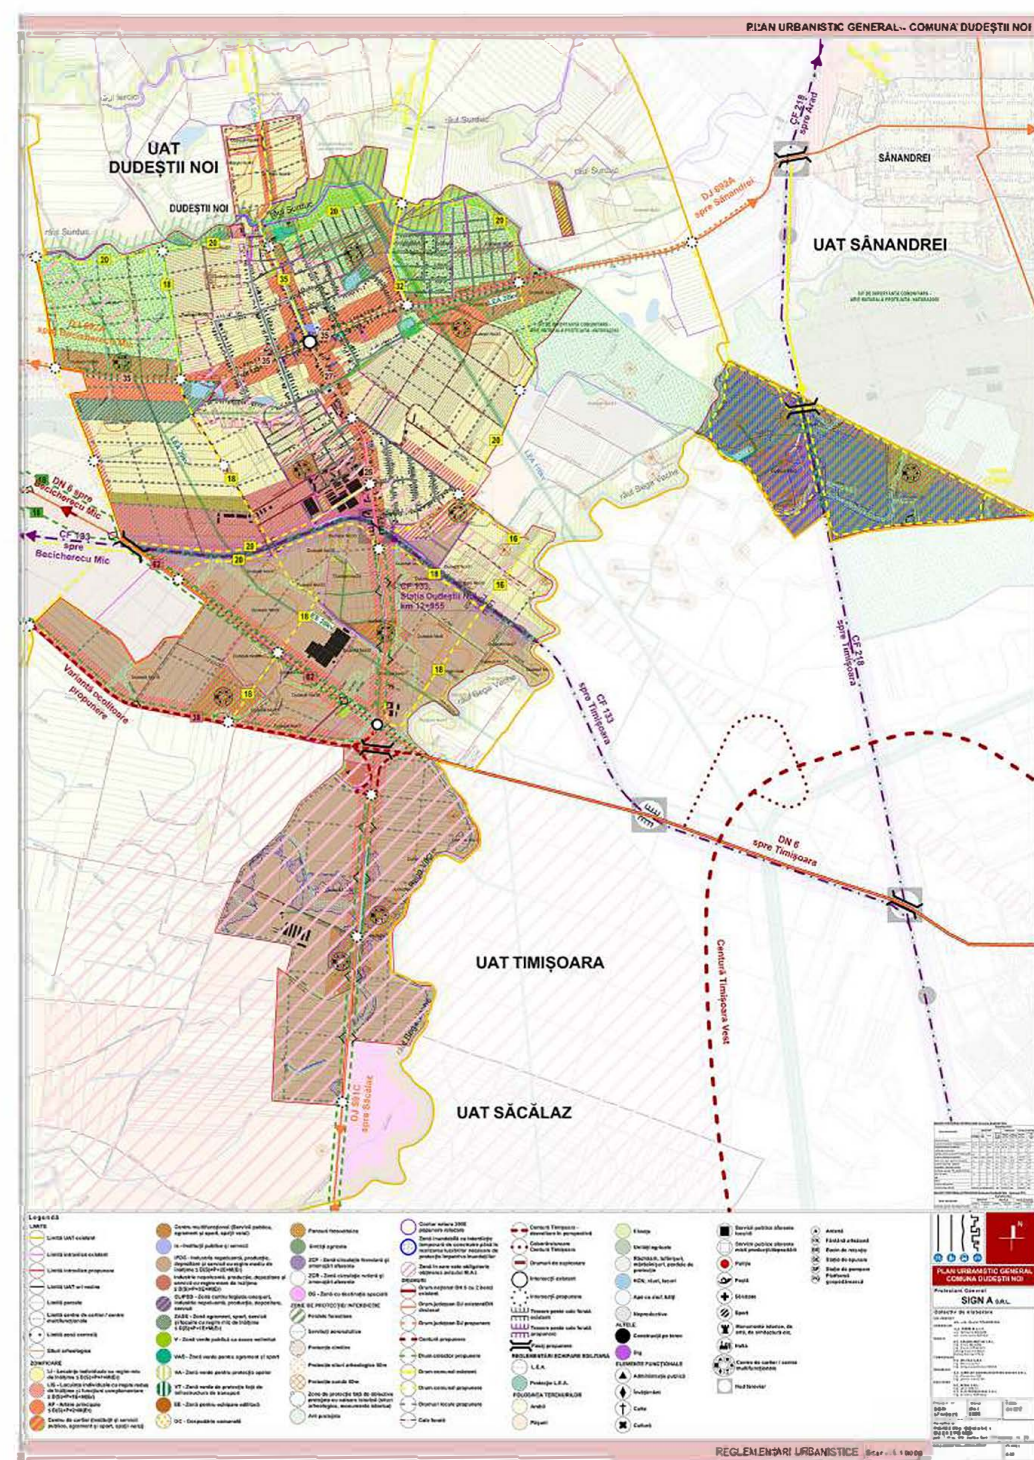

Amplasament: **COMUNA DUDEȘTII NOI**

Inițiatori: **PRIMĂRIA COMUNEI DUDEȘTII NOI**

Elaborator: **S.C. SIGN A S.R.L.**

PUBLICUL ESTE INVITAT SĂ TRANSMITĂ OBSERVAȚII asupra documentelor expuse sau disponibile la sediul Primăriei Dudeștii Noi, Calea Becicherecului, nr. 29, în perioada 04.06.2025 – 21.07.2025

PUBLICUL ESTE INVITAT SĂ PARTICIPE LA DEZBATEREA PUBLICĂ pentru consultare la data de 15.07.2025 ora 10:00

Răspunsul la observațiile transmise va fi afișat pe siteul Primăriei Dudeștii Noi până cel târziu la data de 30.07.2025

Persoana responsabilă cu informarea și consultarea publicului: Birou Arhitect Șef, Primăria Dudeștii Noi, Calea Becicherecului, nr. 29, com. Dudeștii Noi, jud. Timiș, telefon 0256378020, e-mail: primariadudestiinoi@yahoo.com.