

PRIMARIA COMUNEI DUDESTII NOI, SERVICIUL DE URBANISM

Data anuntului: 26.01.2026

CONSULTARE ASUPRA PROPUNERILOR FINALE

PLAN URBANISTIC ZONAL (P.U.Z.)

Amplasament: com. Dudestii Noi, loc. Dudestii Noi, judetul Timis

PUBLICUL ESTE INVITAT

sa consulte documentele expuse/disponibile la sediul

PRIMARIEI COMUNEI DUDESTII NOI, SERVICIUL URBANISM

www.pcdn.ro, la sectiunea Servicii Publice -> Compartimentul Urbanism

Adresa: loc. Dudestii Noi, Calea Becicherecului, nr. 29, jud. Timis

Tel: 0256 378 020, e-mail: primariadudestiinoi@yahoo.com

Elaborator: SC MS-CAD SRL

Teren extravilan: CF nr. 407729, 407730, 407732, 407783, 407784,
407785, 407786, 407787 UAT Dudestii Noi

Consultarea publicului se va realiza pe o perioada
de 25 zile

25.01.2026 – 19.02.2026


Persoana responsabila cu informarea si consultarea publicului:

Inspectorul de zona din cadrul Serviciului de Urbanism, din momentul

afisarii pe pagina de internet a Primariei Comunei Dudestii Noi

Observatiile sunt necesare in vederea stabilirii cerintelor de elaborare

PRIMĂRIA COMUNEI
DUDESTII NOI
INTRARE / IESIRE
NR. 4129 / 26.01.2026

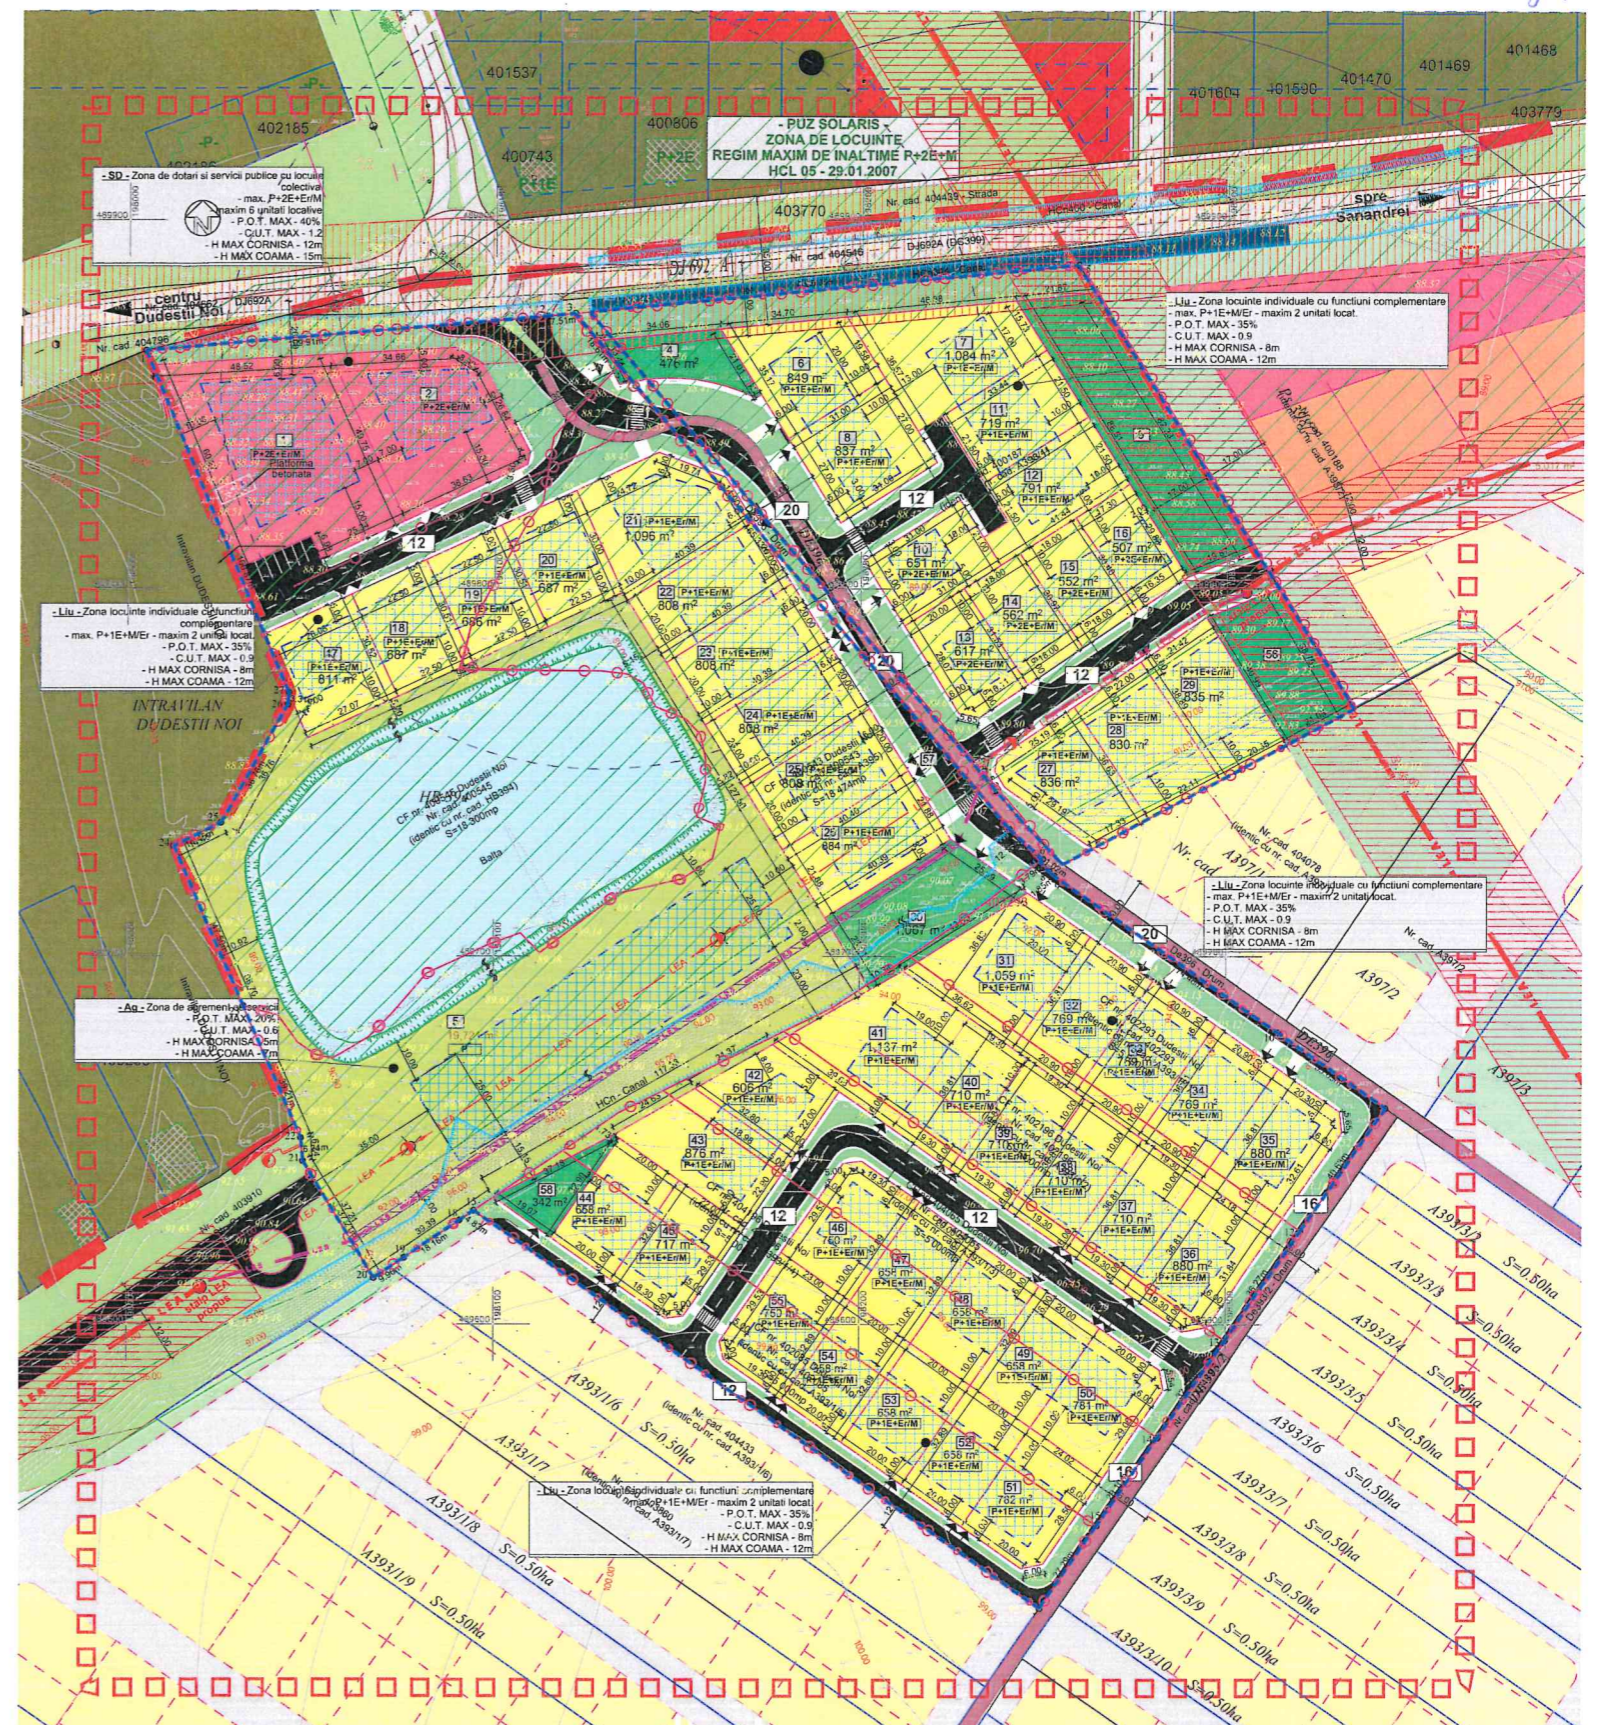

**"LOTUS" - DEZVOLTARE ZONA AGREMENT - SERVICII SI
LOCUINTE CU FUNCTIUNI COMPLEMENTARE - EXTRAVILAN DUDESTII NOI**